


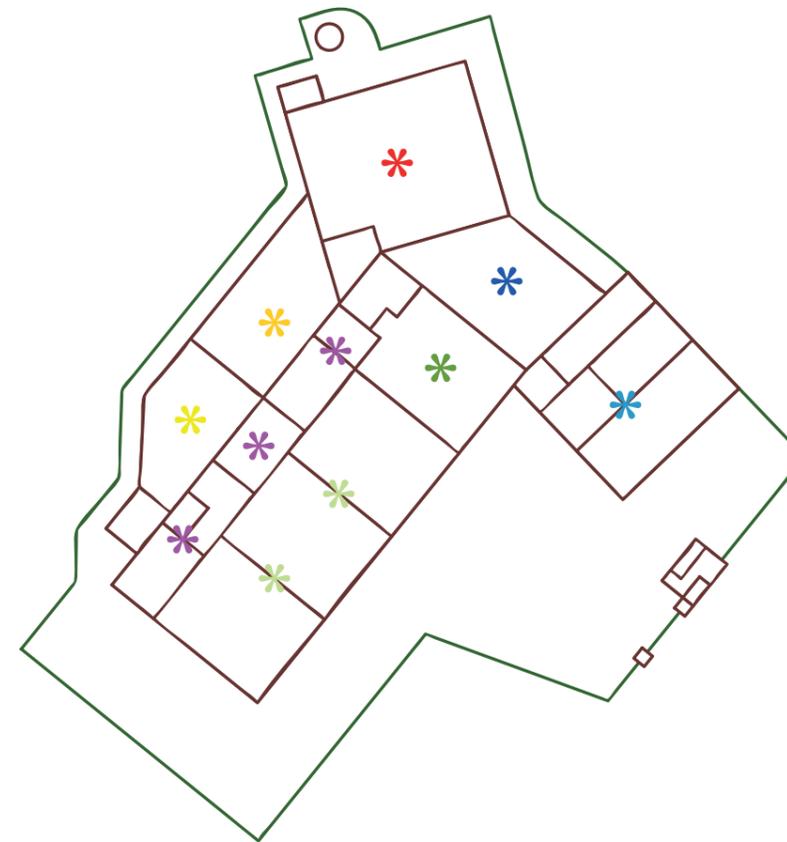


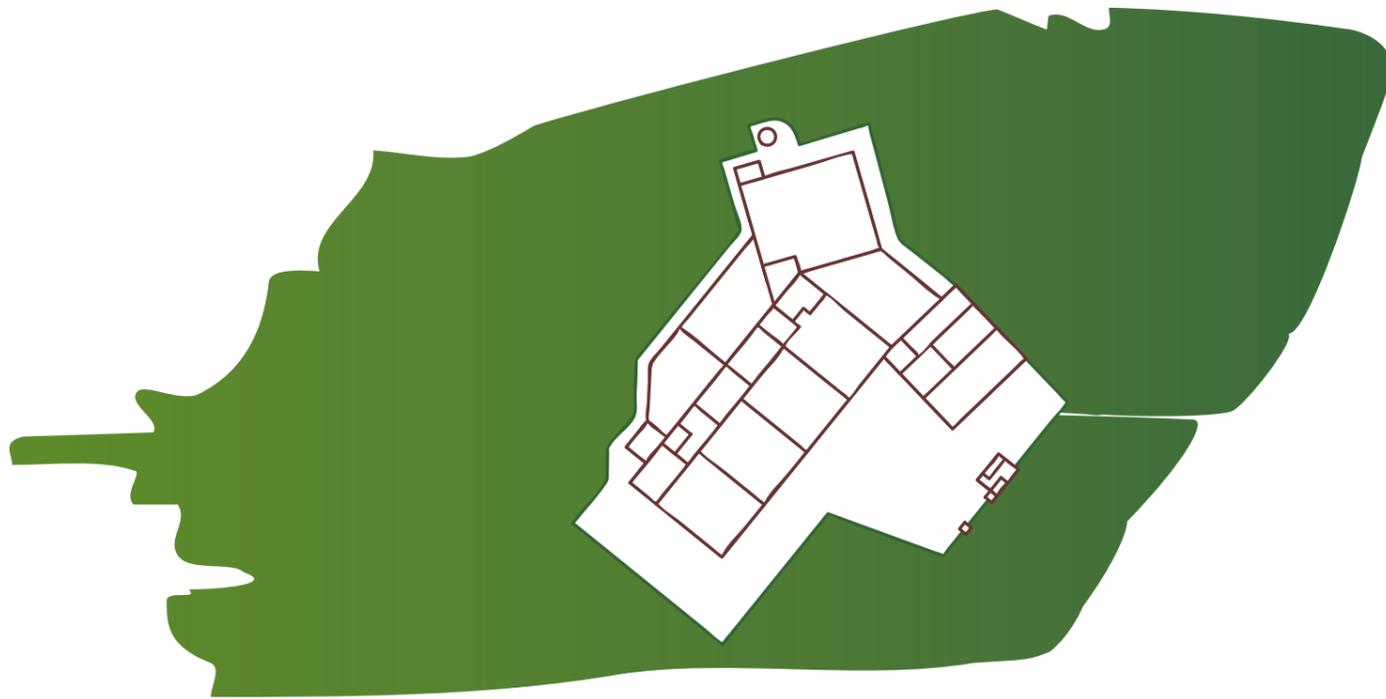


# *Oasi* *room#0*

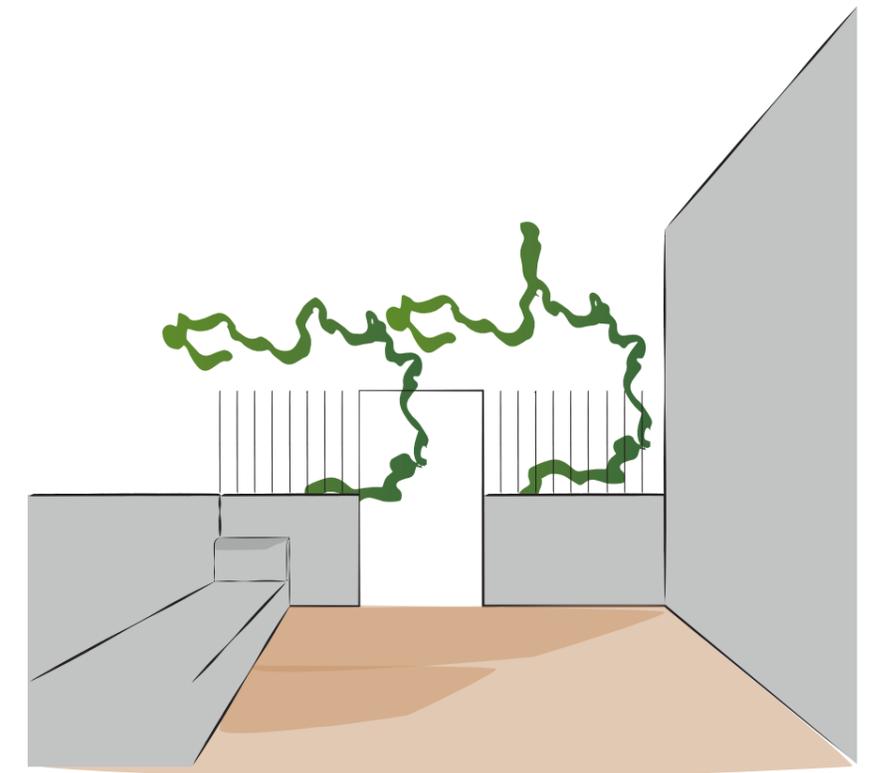

- \* ingresso (sala affrescata)
- \* sale espositive
- \* locali di servizio
- \* palco
- \* patio
- \* cucina
- \* zona bar
- \* zona notte

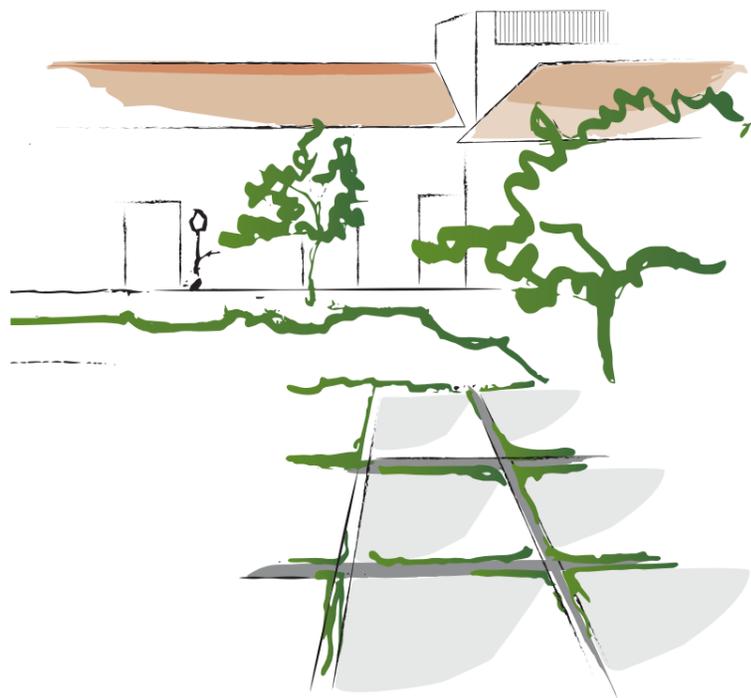

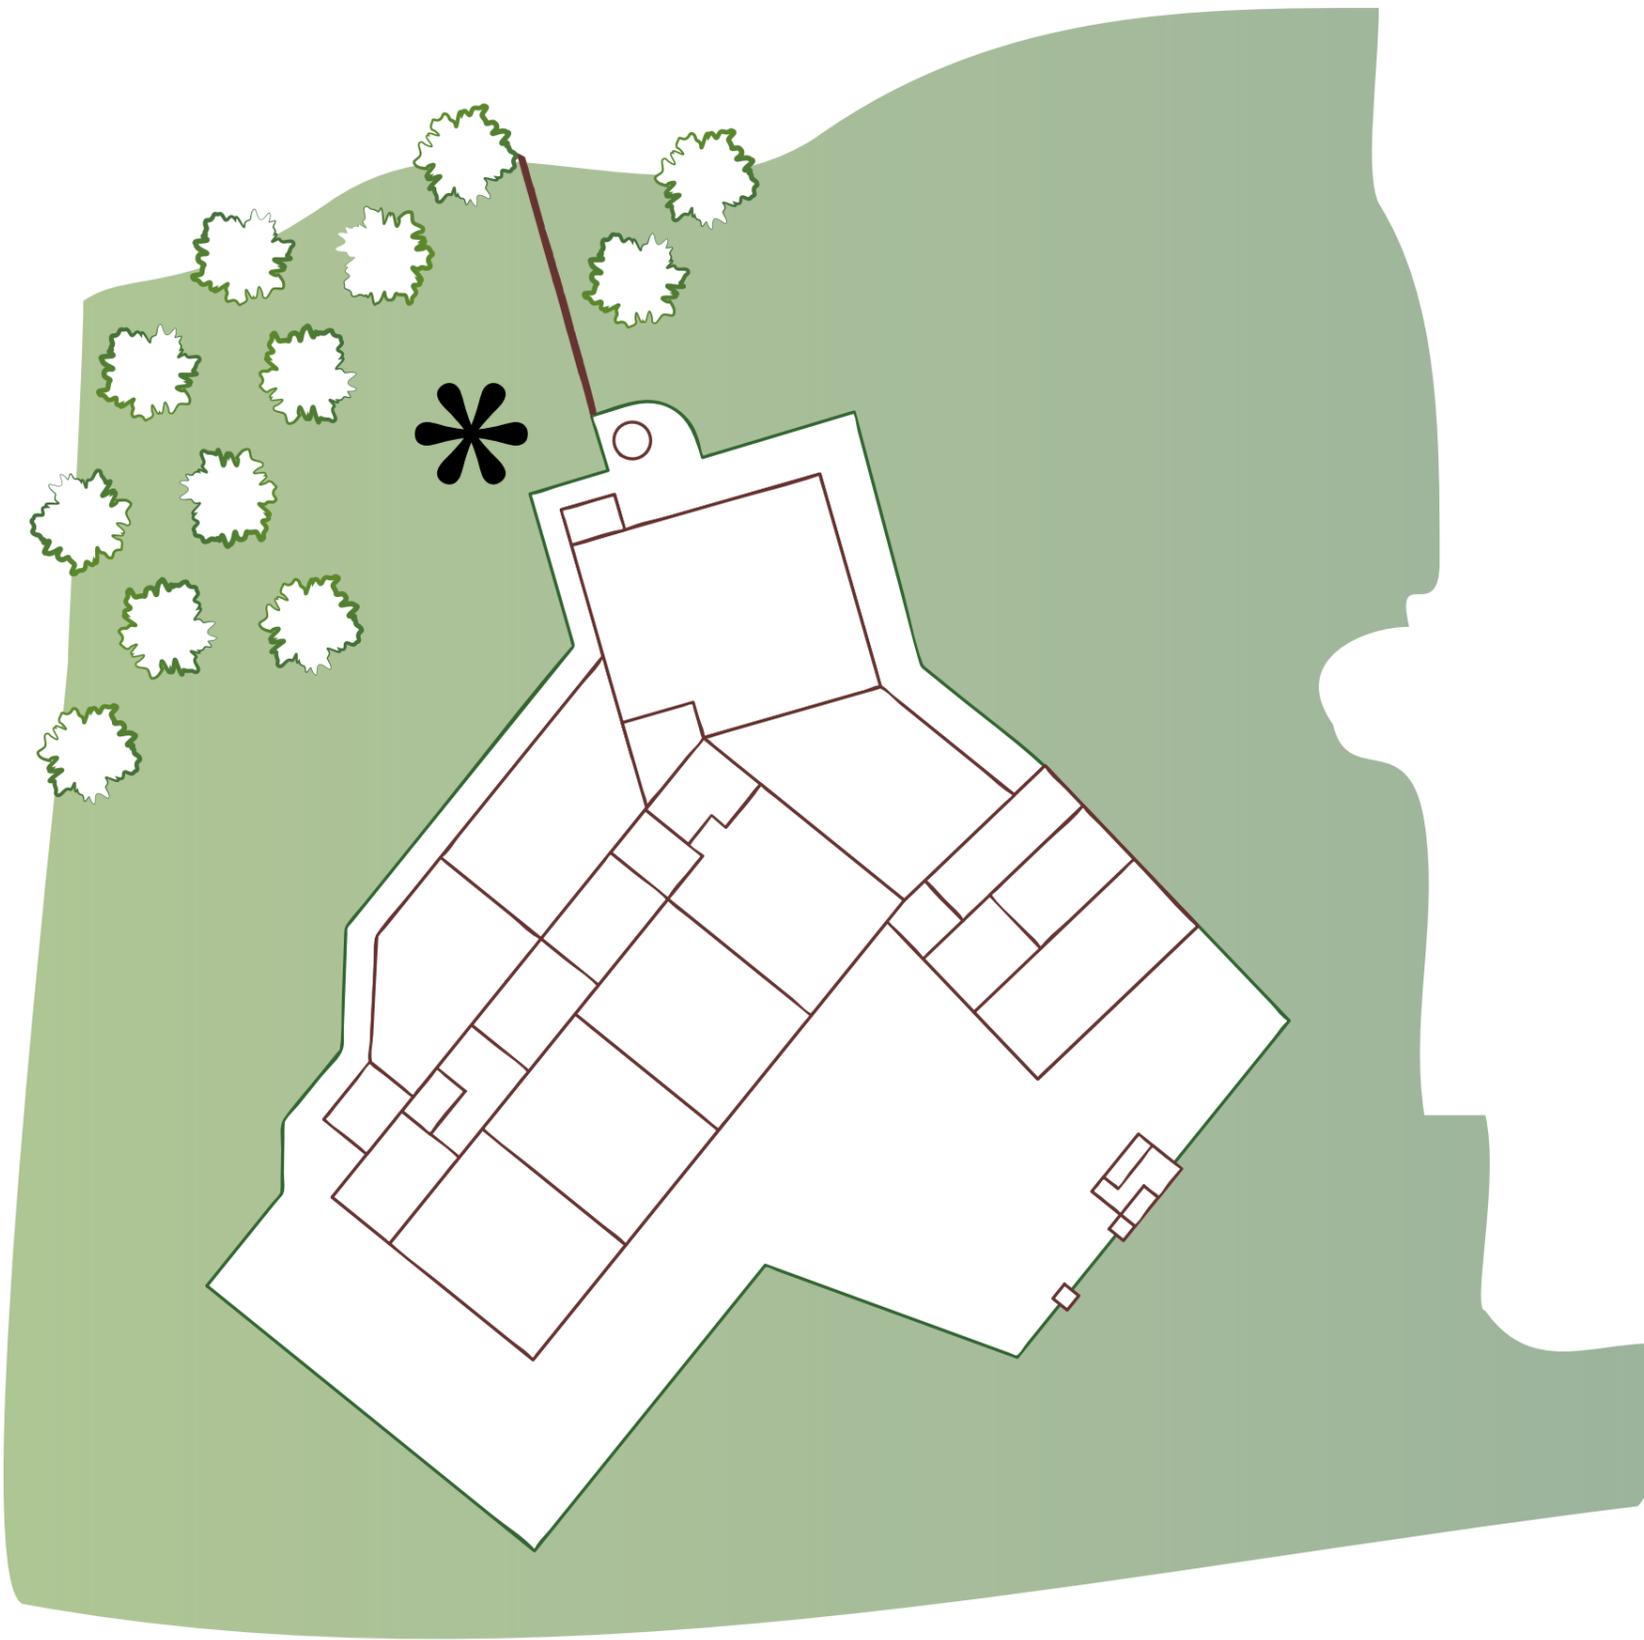


# Oasi room#0

*Oasi room#0* è il progetto conclusivo in cui sfocia nostra esperienza del workshop. Il nome volutamente lega l'idea del paradiso naturale a quella del centro cittadino.

**“oasi è un insediamento umano che in condizioni geografiche aride usa le risorse disponibili localmente per creare una amplificazione di effetti positivi e determinare una nicchia vitale autosostenibile e un ambiente fertile in contrasto con l'intorno sfavorevole”**


*Pietro Laureano*

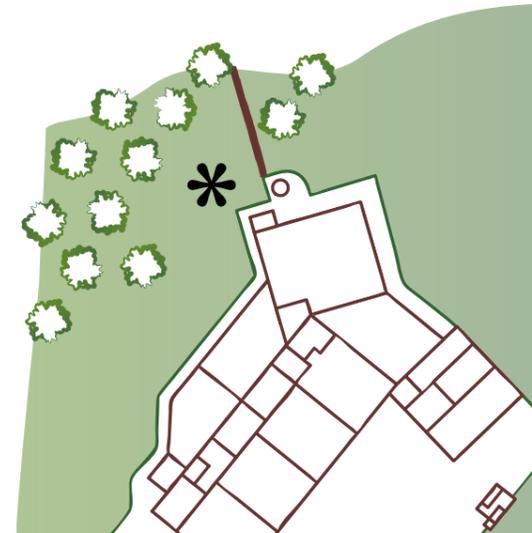**spazio:**

La zona scelta per il nostro intervento è il giardino retrostante la casa. Qui tra gli alberi carichi di frutti e il portico allestito con un piccolo palco, ci è sembrato spontaneo dare ai fruitori la possibilità di usare questo spazio come area relax, aggiuntiva alla preesistente area coperta tra palco e cucina.




**progetto:**

Il progetto prevede il riutilizzo di alcuni elementi trovati in loco, al momento in disuso. Le vecchie ringhiere azzurre che una volta circondavano il perimetro della casa ci hanno ispirato.

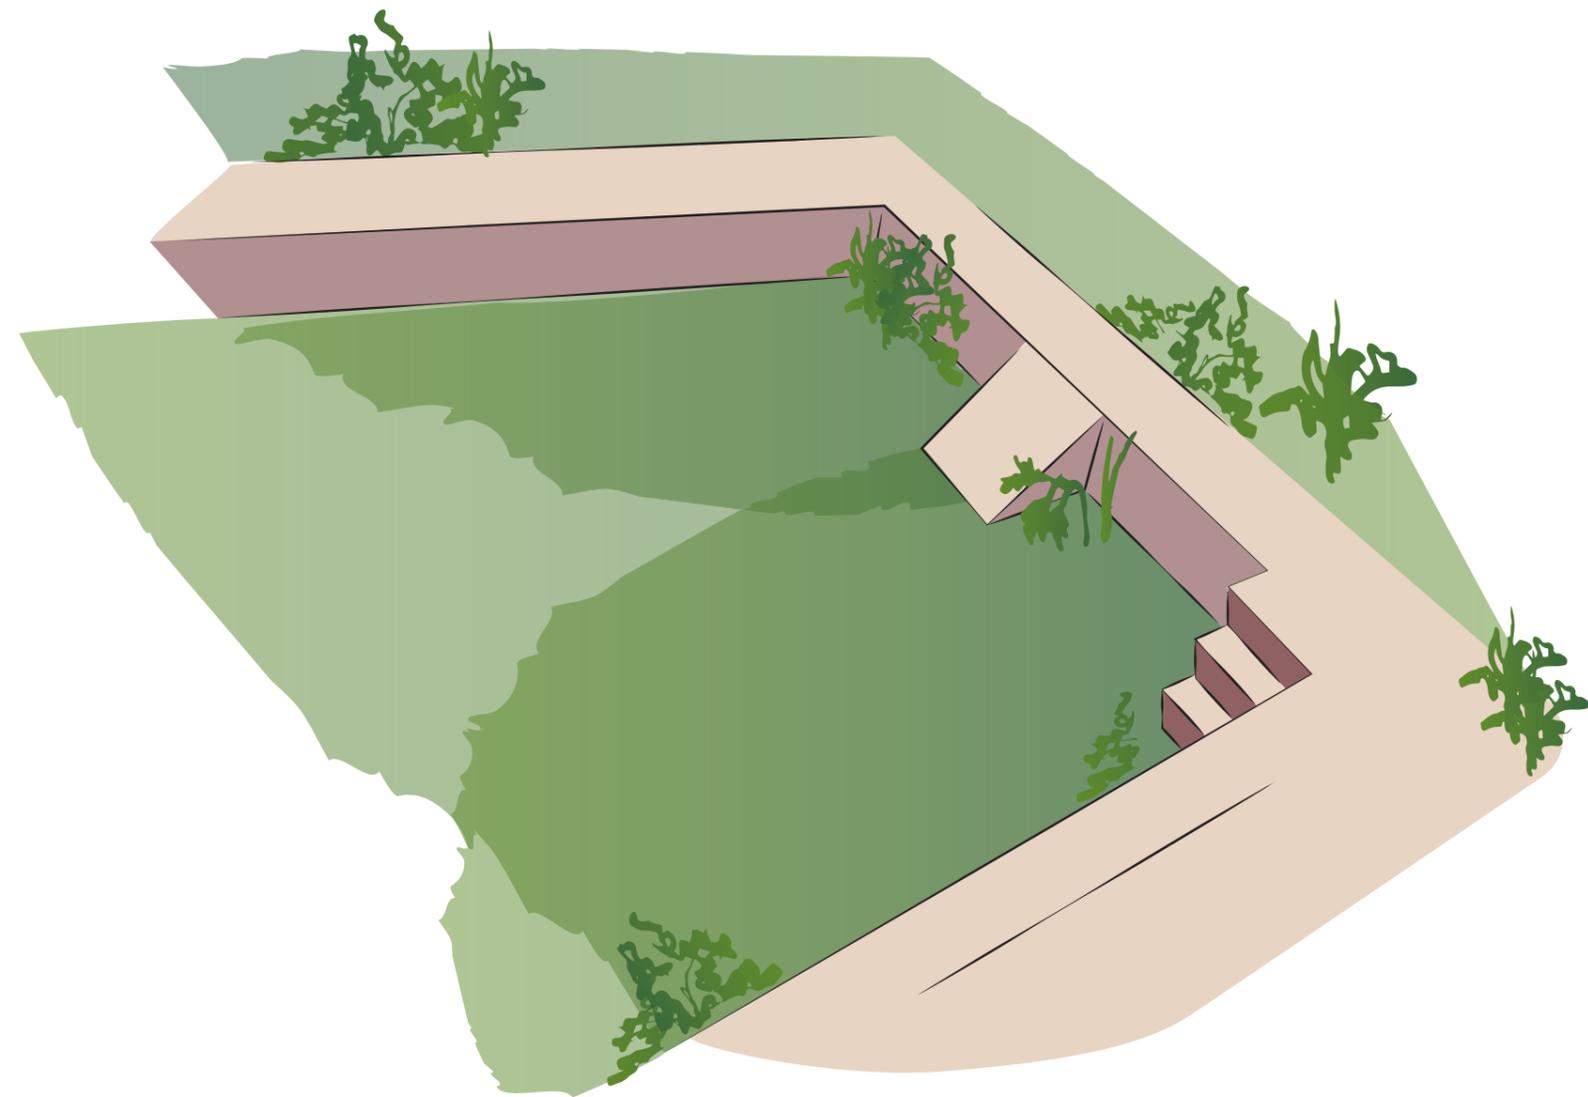


## Misure pedane


730.00

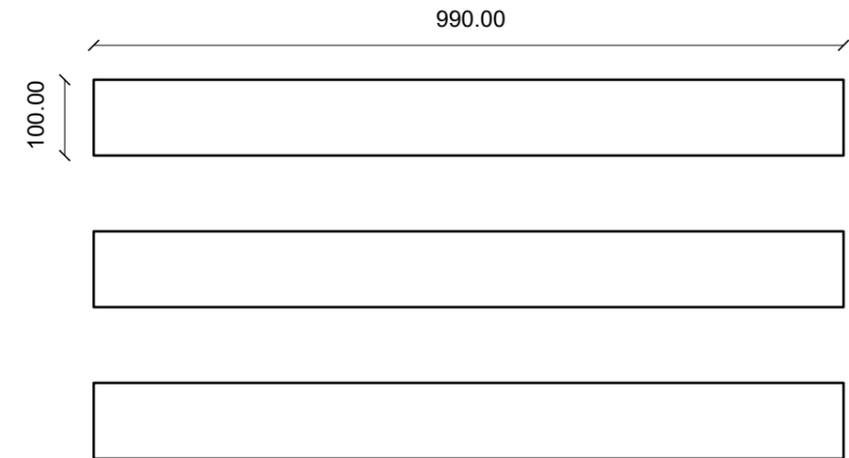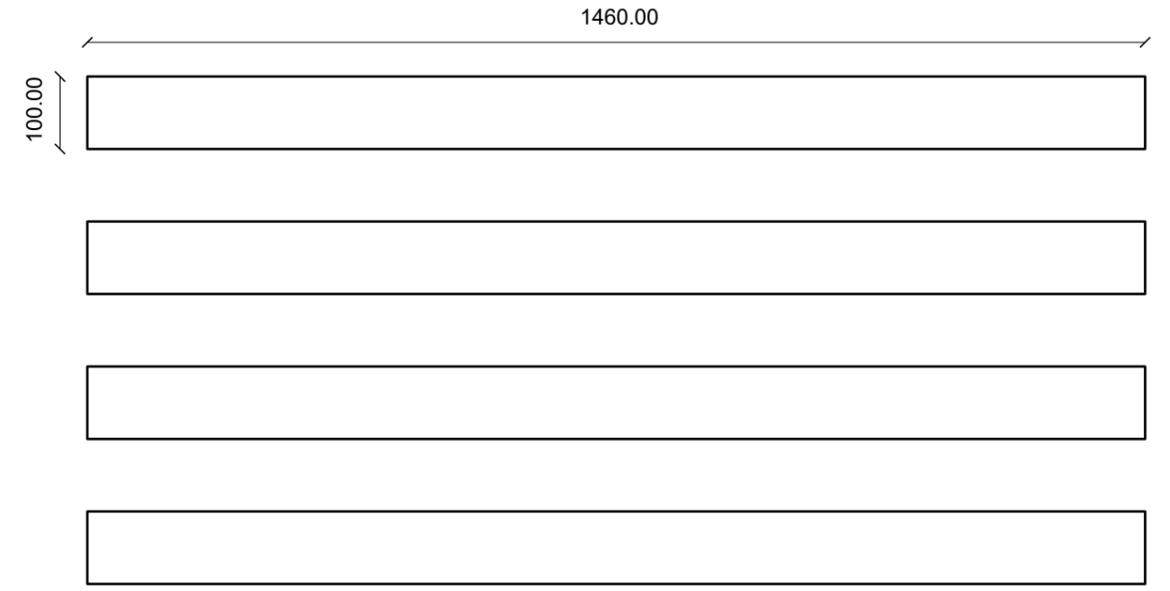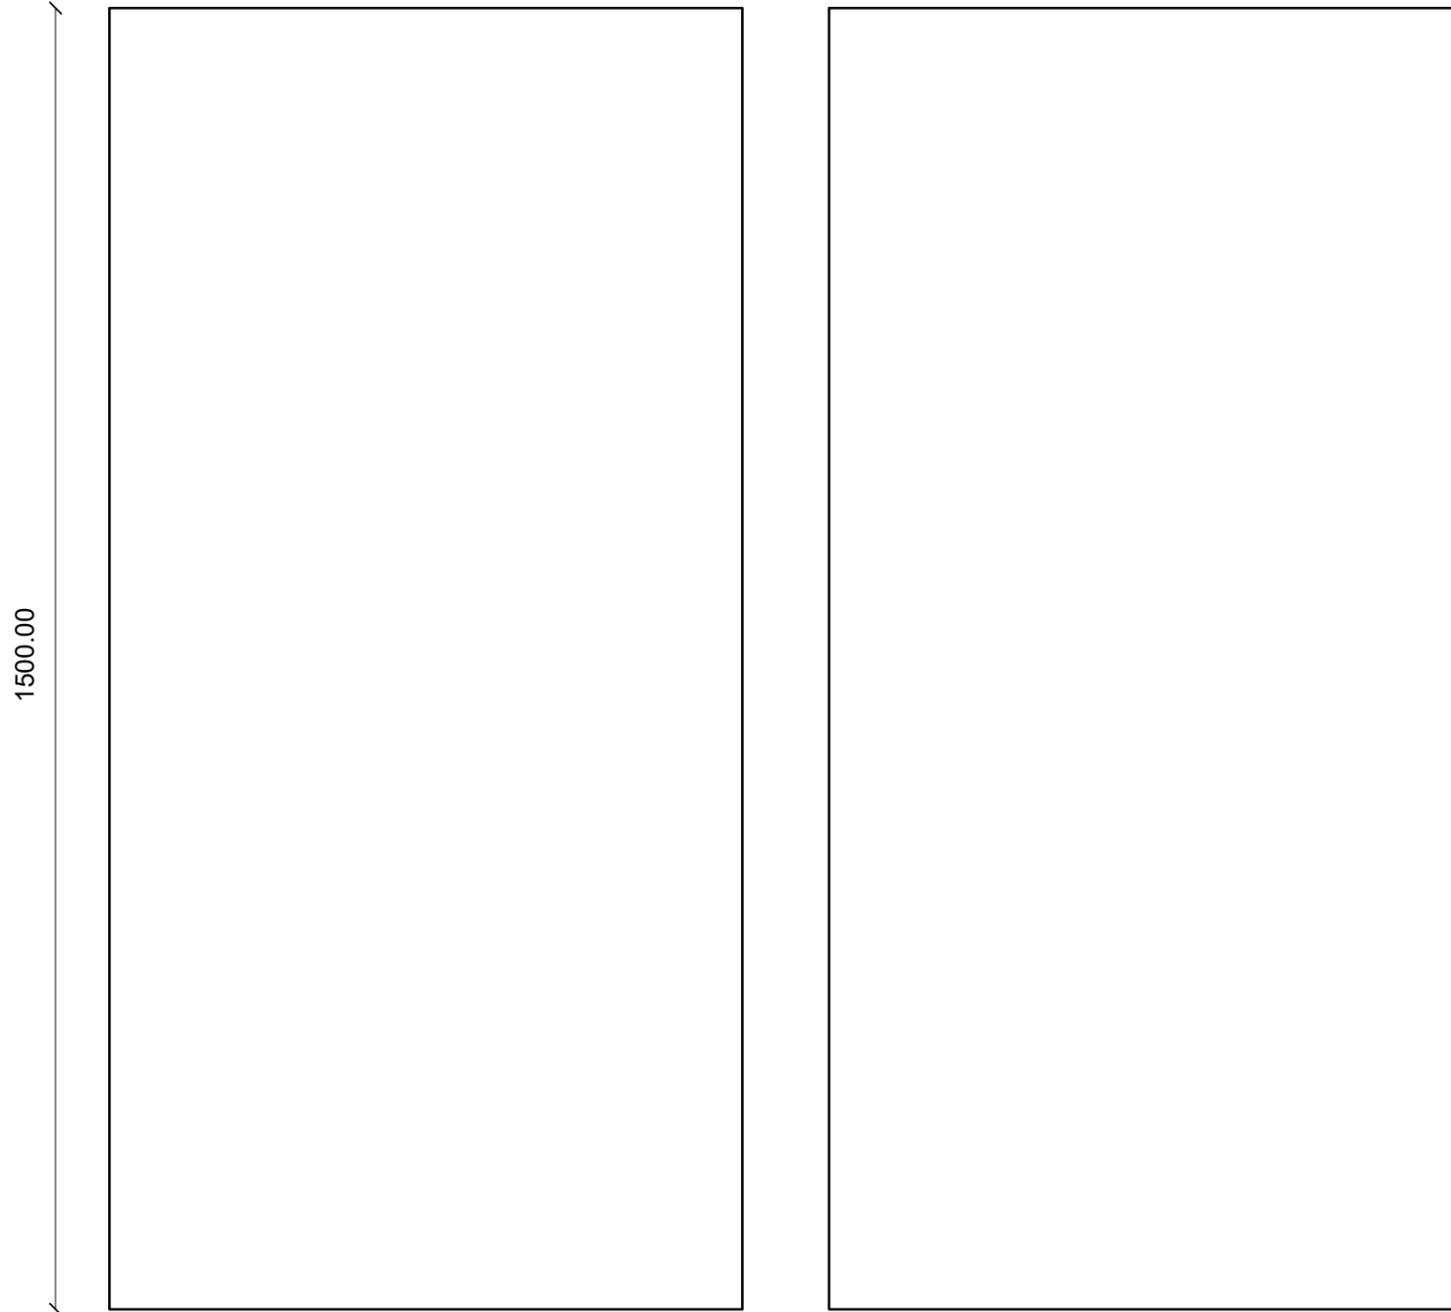

## Misure sedute

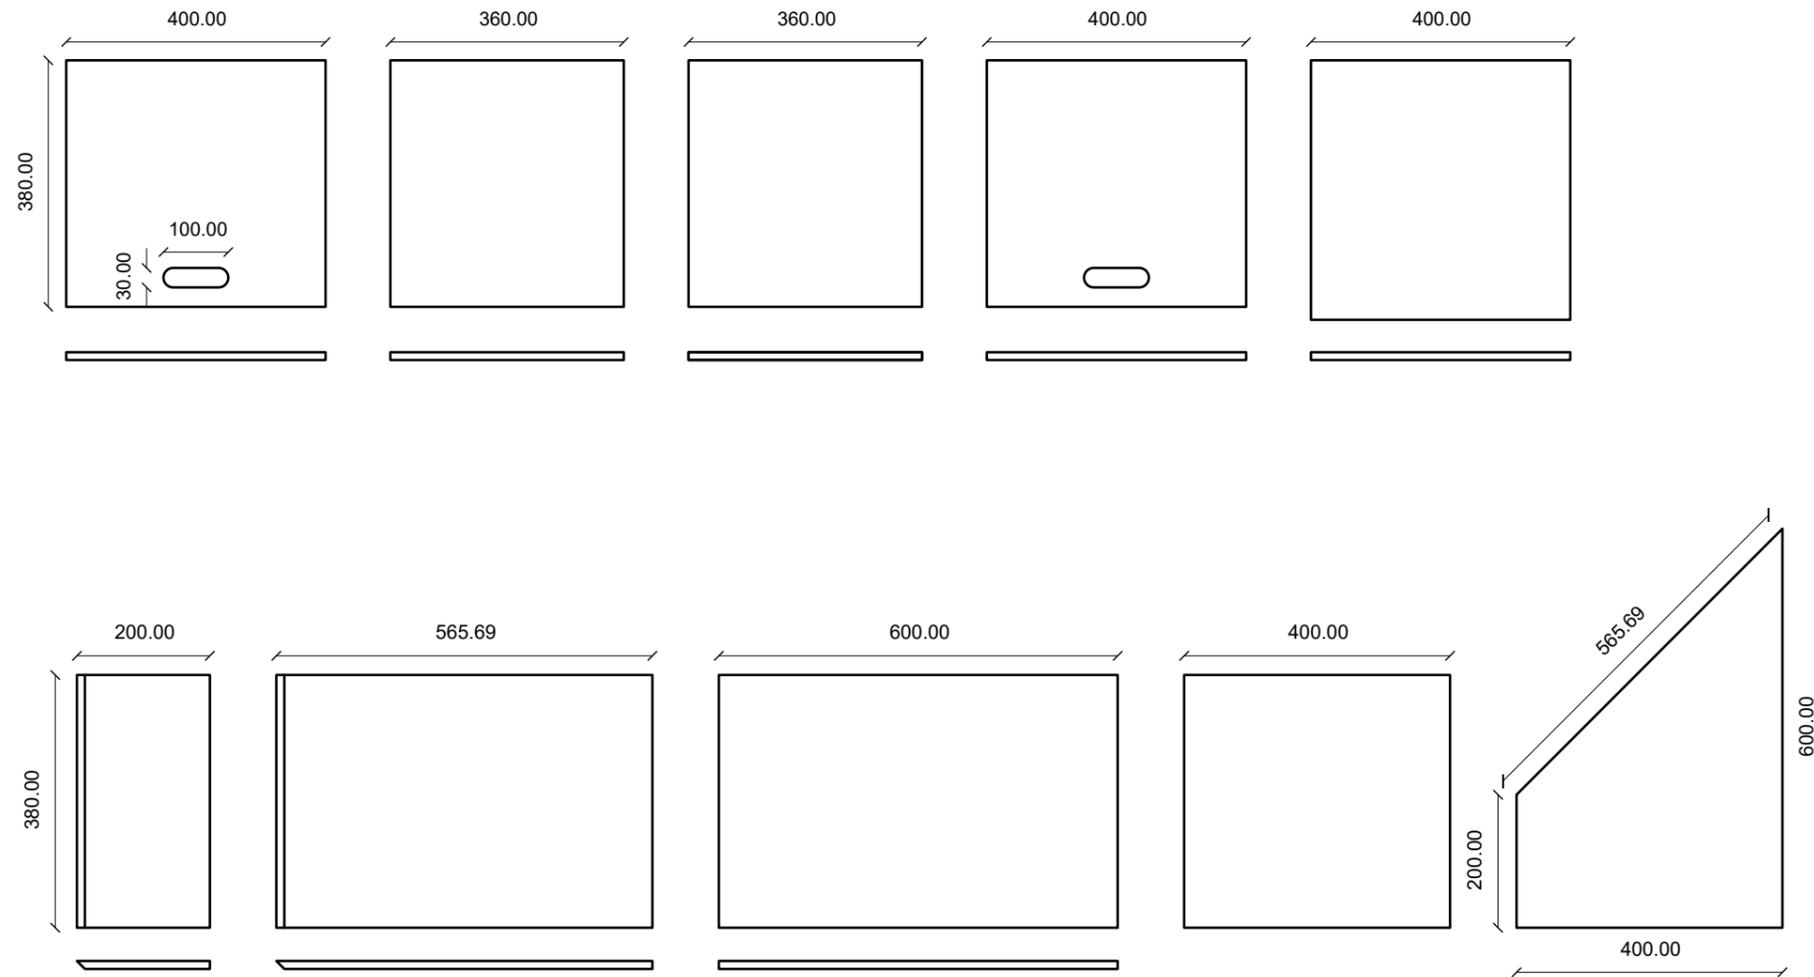

## *Esploso della pedana*

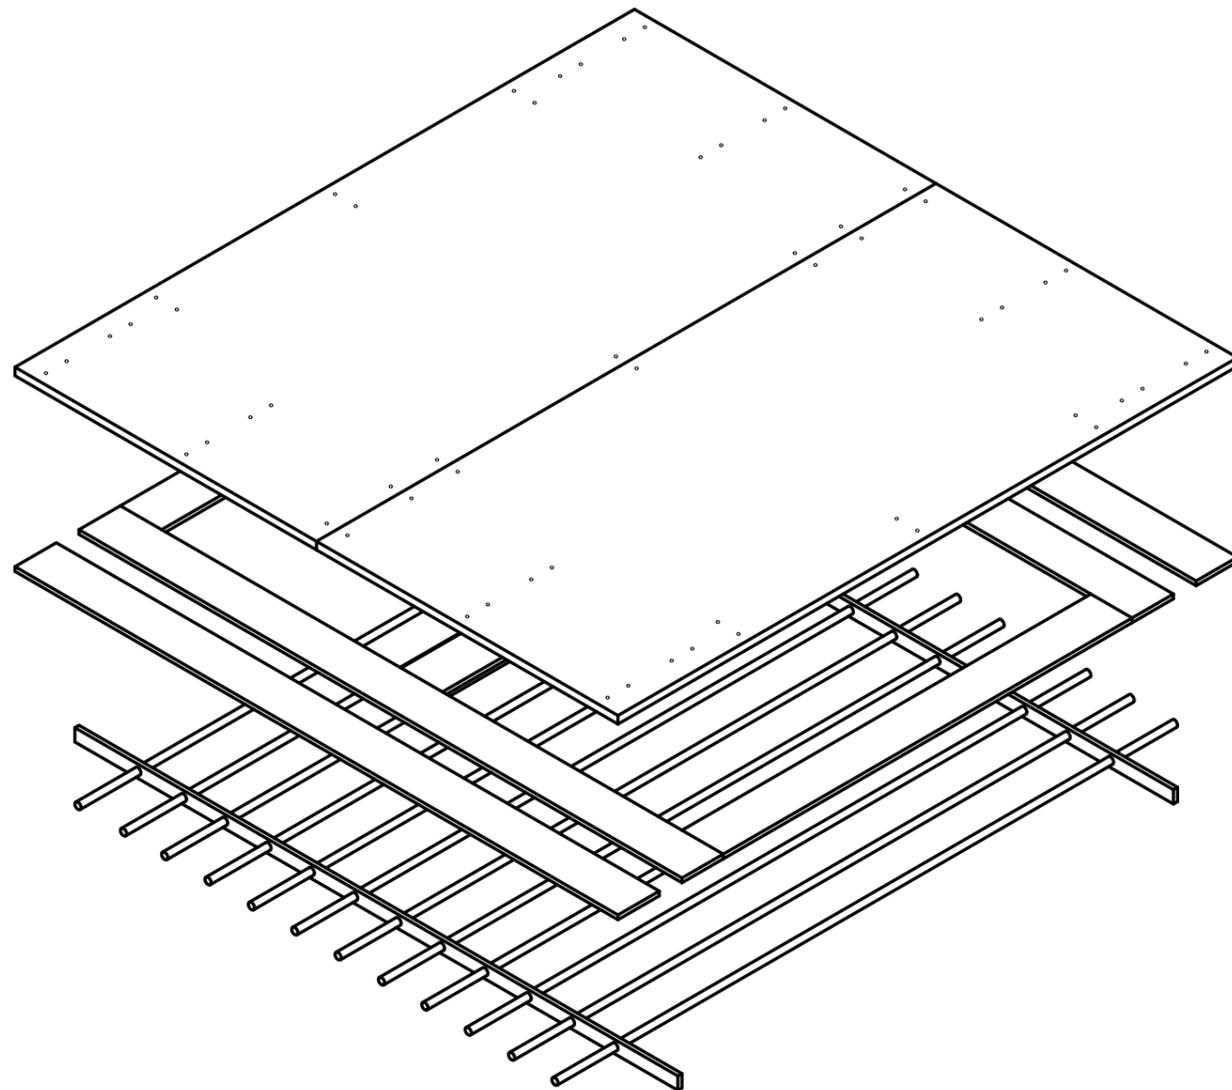

*pannelli in multistrato*

*listelli distanziatori*

*recinzione metallica*

